
04010850912020016

9567



ΕΦΗΜΕΡΙΣ ΤΗΣ ΚΥΒΕΡΝΗΣΕΩΣ

ΤΗΣ ΕΛΛΗΝΙΚΗΣ ΔΗΜΟΚΡΑΤΙΑΣ

ΤΕΥΧΟΣ ΤΕΤΑΡΤΟ **Αρ. Φύλλου 1085**

9 Δεκεμβρίου 2002

ΑΠΟΦΑΣΕΙΣ

Αριθ. 25129

Καθορισμός χρήσης και ειδικών όρων και περιορισμών δόμησης στο διατηρητέο κτίριο που βρίσκεται επί της οδού Κ. Βάρναλη 5 εντός του εγκεκριμένου ρυμοτομικού σχεδίου του δήμου Χαλανδρίου (Ν. Αττικής).

Η ΥΠΟΥΡΓΟΣ ΠΕΡΙΒΑΛΛΟΝΤΟΣ, ΧΩΡΟΤΑΞΙΑΣ ΚΑΙ ΔΗΜΟΣΙΩΝ ΕΡΓΩΝ

Έχοντας υπόψη:

1. Τις διατάξεις της παρ. 2 του άρθρου 110 του Κώδικα Βασικής Πολεοδομικής Νομοθεσίας (άρθρο μόνο του κωδικοποιημένου Π.Δ/τος της 14/24.7.1999/Δ΄ 580), όπως αντικαταστάθηκε με την παρ. 2 του άρθρου 3 του Ν. 2831/ 2000 "Τροποποίηση των διατάξεων του Ν. 1577/1985 "Γενικός Οικοδομικός Κανονισμός" και άλλες πολεοδομικές διατάξεις" (Α΄ 140).

2. Τις διατάξεις του άρθρου 29Α του Ν. 1558/1985 "Κυβέρνηση και Κυβερνητικά Όργανα" (Α΄ 137), όπως αυτό προστέθηκε με το άρθρο 27 του Ν. 2081/1992 (Α΄ 154) και τροποποιήθηκε με την παρ. 2α του άρθρου 1 του Ν. 2469/ 1997 (Α΄38).

3. Την Υ6/31.10.2001 απόφαση Πρωθυπουργού και Υπουργού Περιβάλλοντος, Χωροταξίας και Δημοσίων Έργων "Ανάθεση αρμοδιοτήτων Υπουργού Περιβάλλοντος, Χωροταξίας και Δημοσίων Έργων στους Υφυπουργούς Περιβάλλοντος, Χωροταξίας και Δημοσίων Έργων" (Β΄ 1484).

4. Τις διατάξεις της παρ. Β του άρθρου 1 του Π.Δ/τος 28/28.1.1993 "Καθορισμός αρμοδιοτήτων που διατηρούνται από τον Υπουργό και τις Περιφερειακές Υπηρεσίες διανομαρχιακού επιπέδου του Υπουργείου Περιβάλλοντος, Χωροταξίας και Δημοσίων Έργων (Α΄ 9).

5. Την από 10.6.2002 αιτιολογική έκθεση της Διεύθυνσης Πολεοδομικού Σχεδιασμού - Τμήμα Παραδοσιακών Οικισμών.

6. Την από 28.6.2002 σύμφωνη γνώμη των φερόμενων ιδιοκτητών του κτιρίου Κων/νου Ευαγγέλου και Παν. Κρούσκα (αρ. πρ. ΥΠΕΧΩΔΕ 12193/5829/28.6.2002).

7. Το γεγονός ότι από τις κανονιστικές διατάξεις αυτής της απόφασης δεν προκαλείται δαπάνη σε βάρος του κρατικού προϋπολογισμού και του προϋπολογισμού του οικείου Ο.Τ.Α., αποφασίζουμε:

1. Στο κτίριο που βρίσκεται επί της οδού Κ. Βάρναλη 5 εντός του εγκεκριμένου ρυμοτομικού σχεδίου του δήμου Χαλανδρίου (Ν. Αττικής), φερόμενο ως ιδιοκτησία των Κων. Ευαγγέλου και Παν. Κρούσκα και το οποίο έχει χαρακτηρισθεί ως διατηρητέο με την 13314/3064/27.5.1999 απόφαση του Υπουργού Περιβάλλοντος, Χωροταξίας και Δημοσίων Έργων (Δ΄ 498), επιτρέπεται:

- Η διαρρύθμιση του κτιρίου όπως φαίνεται στα οκτώ (8) πρωτότυπα διαγράμματα (όψεων, κατόψεων) σε κλίμακα 1:50, που θεωρήθηκαν από τον Προϊστάμενο της Διεύθυνσης Τοπογραφικών Εφαρμογών με την 25129/2002 πράξη του και που αντίτυπά τους σε φωτοσμίκρυνση δημοσιεύονται με την παρούσα απόφαση
- Η χρήση εστιατορίου

2. Κατά τα λοιπά εξακολουθούν να ισχύουν τα οριζόμενα με την 13314/3064/27.5.1999 υπουργική απόφαση με την οποία το κτίριο χαρακτηρίσθηκε ως διατηρητέο.


3. Η ισχύς της παρούσας απόφασης αρχίζει από τη δημοσίευσή της στην Εφημερίδα της Κυβερνήσεως.

Η απόφαση αυτή να δημοσιευθεί στην Εφημερίδα της Κυβερνήσεως.

Αθήνα, 12 Νοεμβρίου 2002

Η ΥΦΥΠΟΥΡΓΟΣ

ΡΟΔΟΥΛΑ ΖΗΣΗ

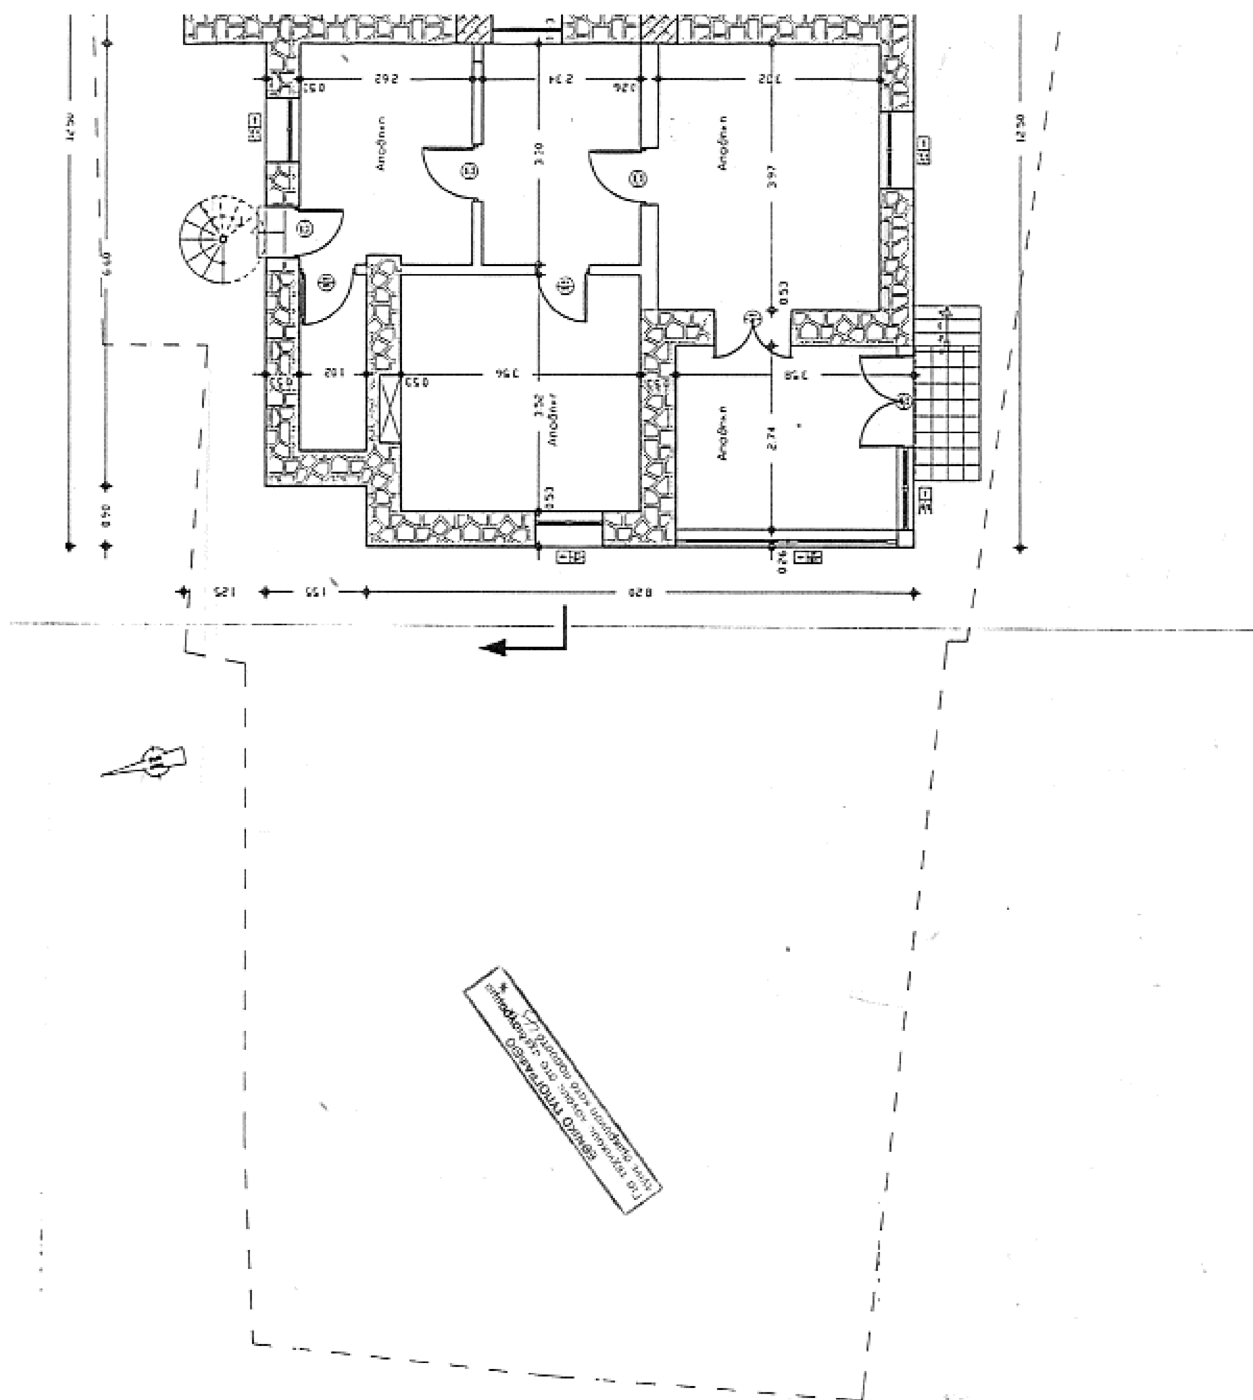

Α.ΣΤΑΘΜΕΣ

ΤΕΛΙΚΗ ΣΤΑΘΜΗ
ΣΤΑΘΜΗ ΚΡΕΤΟΝ

ΠΛΑΤΟΣ
ΠΡΕΚΙ

Β.ΧΑΡΑΚΤΗΡΙΣΜΟΣ ΥΛΙΚΩΝ

ΚΟΙΝΗ ΟΠΤΟΠΛΙΝΘΗ

ΠΛΑΤΟΣ
ΠΟΔΙΑ | ΠΡΕΚΙ

ΚΑΛΥΨΗ
(4,90x2,20)+(11,00x12,50)-(0,90x1,55)-(6,60x1,25)= 138,63Μ2
ΔΟΜΗΣΗ
(4,90x2,20)+(11,00x12,50)-(0,90x1,55)-(6,60x1,25)= 138,63Μ2
ΟΓΚΟΣ:
(138,63x1,70)=235,67Μ3

ΥΠΟΥΡΓΕΙΟ ΠΕΡΙΒΑΛΛΟΝΤΟΣ
ΧΩΡΟΤΑΞΙΑΣ & ΔΗΜΟΣΙΩΝ ΕΡΓΩΝ

Δ/ΝΣΗ ΠΟΛΕΟΔΟΜΙΚΟΥ ΣΧΕΔΙΑΣΜΟΥ
ΤΜΗΜΑ ΠΑΡΑΔΟΣΙΑΚΩΝ ΟΙΚΙΣΜΩΝ

περιοχη: ΔΗΜΟΣ ΧΑΛΑΝΔΡΙΟΥ

θεμα: ΚΑΘΟΡΙΣΜΟΣ ΕΙΔΙΚΩΝ ΟΡΩΝ ΚΑΙ ΠΕΡΙΟΡΙΣΜΩΝ ΔΟΜΗΣΗΣ ΣΕ ΔΙΑΤΗΡΗΤΕΟ ΚΤΙΡΙΟ ΕΠΙ ΤΗΣ ΟΔΟΥ Κ. ΒΑΡΝΑΛΗ 5 ΣΤΟ Ο.Τ. 54

ΚΑΤΟΨΗ ΥΠΟΓΕΙΟΥ | κλιμακα 1:50

υπομνημα

ΥΠΟΥΡΓΕΙΟ
ΠΕΡΙΒΑΛΛΟΝΤΟΣ ΧΩΡΟΤΑΞΙΑΣ & ΔΗΜ. ΕΡΓΩΝ
ΣΥΝΟΔΕΥΕΙ ΤΗΝ ΥΠ' ΑΡΙΘΜ. Γ. 25129/02 ΑΠΟΦΑΣΗ
ΠΕΡΙ «Καθορισμού χρήσης & ειδικών όρων & περιορισμών δόμησης στο διατηρητέο κτίριο που βρίσκεται επί της οδού Κ. Βάρναλη 5 εντός του εγκεκριμένου ρυμοτ. σχεδίου Χαλανδρίου (ν. Αττικής)»
ΑΘΗΝΑ 12 Νοεμβρίου 2002
Ο Δ/ντής
Ι. Γιανναδόπουλος

Αρ. Φ.312/02
Σχ. 8

Οδός Κ.Βάρναλη

W.C.
Αποθήκη
Αποθήκη

5.00
2.20
2.95
4.90
11.00
3.15
0.53
2.54
2.02
1.62
3.95
3.90
3.80
1.70
3.12
0.26
-1.10
-0.80
Ο.Γ.
Ρ.Γ.


ΤΜΗΜΑ ΠΡΟΣ ΚΑΤΕΔΑΦΙΣΗ

ΥΠΟΜΝΗΜΑ ΥΛΙΚΩΝ ΟΨΕΩΝ

1 ΕΜΦΑΝΕΣ ΜΠΕΤΟΝ
2 ΕΠΙΧΡΙΣΜΑ
3 ΑΛΟΥΜΙΝΙΟ ΗΛΕΚΤΡΟΣΤΑΤΙΚΗΣ ΒΑΦΗΣ
4 ΚΑΓΚΕΛΟ ΜΑΣΙΦ
5 ΕΞΩΘΥΡΑ ΞΥΛΙΝΑ
6 ΚΕΡΑΜΙΔΙ
7 ΚΑΠΝΟΔΟΧΟΣ
8 ΣΚΟΤΙΑ 20mm ΕΠΙΧΡΙΣΜΑΤΟΣ
9 ΦΑΣΑ 12mm ΕΠΙΧΡΙΣΜΑΤΟΣ
10 ΖΑΡΤΙΝΙΕΡΑ


ΥΠΟΥΡΓΕΙΟ ΠΕΡΙΒΑΛΛΟΝΤΟΣ ΧΩΡΟΤΑΞΙΑΣ & ΔΗΜΟΣΙΩΝ ΕΡΓΩΝ	
Δ/ΝΣΗ ΠΟΛΕΟΔΟΜΙΚΟΥ ΣΧΕΔΙΑΣΜΟΥ ΤΜΗΜΑ ΠΑΡΑΔΟΣΙΑΚΩΝ ΟΙΚΙΣΜΩΝ	
περιοχη: ΔΗΜΟΣ ΧΑΛΑΝΔΡΙΟΥ	
θεμα: ΚΑΘΟΡΙΣΜΟΣ ΕΙΔΙΚΩΝ ΟΡΩΝ ΚΑΙ ΠΕΡΙΟΡΙΣΜΩΝ ΔΟΜΗΣΗΣ ΣΕ ΔΙΑΤΗΡΗΤΕΟ ΚΤΙΡΙΟ ΕΠΙ ΤΗΣ ΟΔΟΥ Κ. ΒΑΡΝΑΛΗ 5 στο Ο.Τ. 51	
ΔΥΤΙΚΗ ΟΨΗ	κλιμακα 1:50
υπομνημα	

ΕΘΝΙΚΟ ΤΥΠΟΓΡΑΦΕΙΟ
Για τεχνικούς λόγους στο σχεδιάγραμμα έγινε σμίκρυνση κατά ποσοστό 57 %

ΥΠΟΥΡΓΕΙΟ
ΠΕΡΙΒΑΛΛΟΝΤΟΣ ΧΩΡΟΤΑΞΙΑΣ & ΔΗΜ. ΕΡΓΩΝ
Γ.25129/02
"Καθορισμοί χρήσης & ειδικών όρων & περιορισμών δόμησης στο διατηρητέο κτίριο που βρίσκεται επί της οδού Κ. Βάρναλη 5 εντός του εγκεκριμένου ρυμοτ. σχεδίου του δ. Χαλανδρίου (ν. Αττικής)"
Αθήνα 12 Νοεμβρίου 2002
Δ/ντής

Ι. Γιαννακόπουλος

Αρ. Φ. 312/02
Σχ. 8

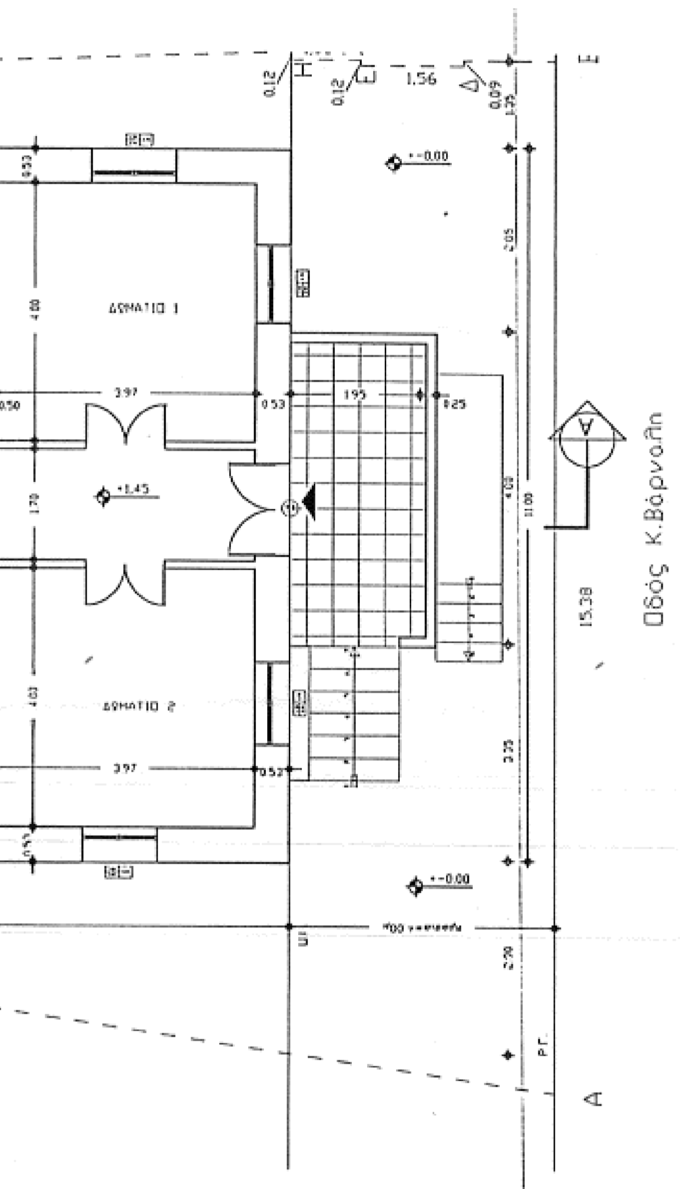

ΔΟΜΗΣΗ
(11.00×12.50)-(0.90×1.55)-(6.60×1.25)= 127,85Μ2
ΟΓΚΟΣ=
(127,85×3,90)=498,61Μ3

ΥΠΟΥΡΓΕΙΟ ΠΕΡΙΒΑΛΛΟΝΤΟΣ ΧΩΡΟΤΑΞΙΑΣ & ΔΗΜΟΣΙΩΝ ΕΡΓΩΝ

Δ/ΝΣΗ ΠΟΛΕΟΔΟΜΙΚΟΥ ΣΧΕΔΙΑΣΜΟΥ
ΤΜΗΜΑ ΠΑΡΑΔΟΣΙΑΚΩΝ ΟΙΚΙΣΜΩΝ,

περιοχη: ΔΗΜΟΣ ΧΑΛΑΝΔΡΙΟΥ

θεμα: ΚΑΘΟΡΙΣΜΟΣ ΕΙΔΙΚΩΝ ΟΡΩΝ ΚΑΙ ΠΕΡΙΟΡΙΣΜΩΝ ΔΟΜΗΣΗΣ ΣΕ ΔΙΑΤΗΡΗΤΕΟ ΚΤΙΡΙΟ ΕΠΙ ΤΗΣ ΟΔΟΥ Κ. ΒΑΡΝΑΛΗ 5 στο Ο.Τ. 51


ΚΑΤΟΨΗ ΙΣΟΓΕΙΟΥ	κλιμακα 1:50

υπομνημα

ΥΠΟΥΡΓΕΙΟ ΠΕΡΙΒΑΛΛΟΝΤΟΣ, ΧΩΡΟΤΑΞΙΑΣ & ΔΗΜ. ΕΡΓΩΝ
Γ. 25129/02
Αθήνα 12 Νοεμβρίου

Αρ.Φ. 312/02
Σχ. 8

ΥΠΟΜΝΗΜΑ ΥΛΙΚΩΝ ΟΨΕΩΝ
1. ΕΜΦΑΝΕΣ ΜΠΕΤΟΝ
2. ΕΠΙΧΡΙΣΜΑ
3. ΑΛΟΥΜΙΝΙΟ ΗΛΕΚΤΡΟΣΤΑΤΙΚΗΣ ΒΑΦΗΣ
4. ΚΑΓΚΕΛΟ ΜΑΣΙΦ
5. ΞΥΛΟΘΥΡΑ ΞΥΛΙΝΑ
6. ΚΕΡΑΜΙΔΙ
7. ΚΑΠΝΟΔΟΧΟΣ
8. ΣΚΟΤΙΑ 20mm ΕΠΙΧΡΙΣΜΑΤΟΣ
9. ΦΑΣΑ 12mm ΕΠΙΧΡΙΣΜΑΤΟΣ
10. ΖΑΡΤΙΝΙΕΡΑ

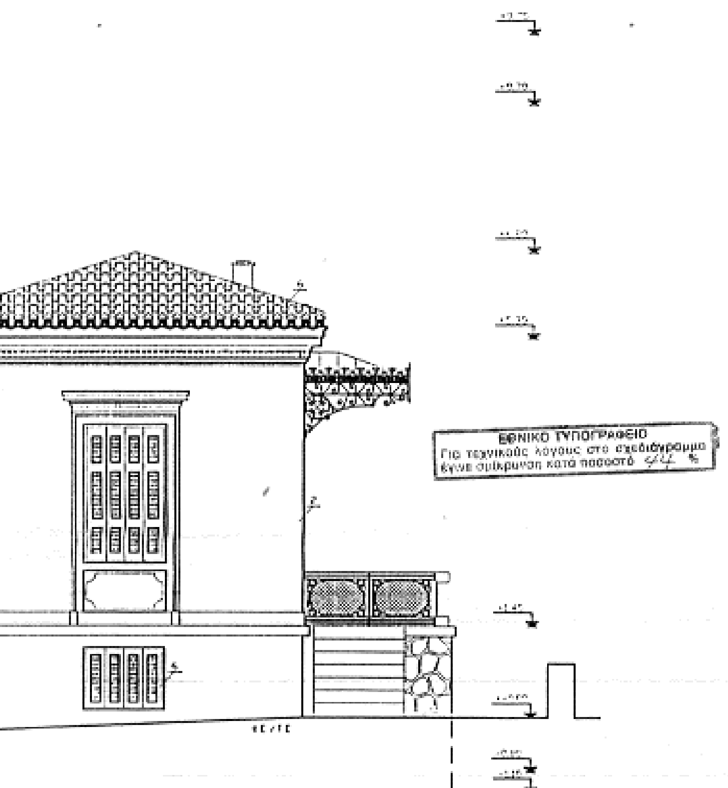

ΥΠΟΥΡΓΕΙΟ ΠΕΡΙΒΑΛΛΟΝΤΟΣ ΧΩΡΟΤΑΞΙΑΣ & ΔΗΜΟΣΙΩΝ ΕΡΓΩΝ

Δ/ΝΣΗ ΠΟΛΕΟΔΟΜΙΚΟΥ ΣΧΕΔΙΑΣΜΟΥ
ΤΜΗΜΑ ΠΑΡΑΔΟΣΙΑΚΩΝ ΟΙΚΙΣΜΩΝ,

περιοχη: ΔΗΜΟΣ ΧΑΛΑΝΔΡΙΟΥ

θεμα: ΚΑΘΟΡΙΣΜΟΣ ΕΙΔΙΚΩΝ ΟΡΩΝ ΚΑΙ ΠΕΡΙΟΡΙΣΜΩΝ ΔΟΜΗΣΗΣ ΣΕ ΔΙΑΤΗΡΗΤΕΟ ΚΤΙΡΙΟ ΕΠΙ ΤΗΣ ΟΔΟΥ Κ. ΒΑΡΝΑΛΗ 5 ΣΤΟ Ο.Τ. 51

ΝΟΤΙΑ ΟΨΗ | κλιμακα 1:50

υπομνημα

ΥΠΟΥΡΓΕΙΟ
ΠΕΡΙΒΑΛΛΟΝΤΟΣ ΧΩΡΟΤΑΞΙΑΣ & ΔΗΜ. ΕΡΓΩΝ
ΣΥΝΟΔΕΥΕΙ ΤΗΝ ΥΠ' ΑΡΙΘΜ. Γ. 25129/02
ΑΠΟΦΑΣΗ «Καθορισμός χρήσεων & ειδικών όρων & περιορισμών δόμησης στο διατηρητέο κτίριο που βρίσκεται επί της οδού Κ. Βάρναλη 5 εντός του εγκεκριμένου ρυμοτομικού σχεδίου του Δ. Χαλανδρίου (Ν. Αττικής)»
ΑΘΗΝΑ 12 Νοεμβρίου 2002
Ο Δ/ντής
Ι. Γιαννακόπουλος

Αρ. Φ. 312/02
Σχ. 8

αποθήκη

αποθήκη

κτίριο προς κατεδάφιση

ΥΠΟΥΡΓΕΙΟ ΠΕΡΙΒΑΛΛΟΝΤΟΣ ΧΩΡΟΤΑΞΙΑΣ & ΔΗΜΟΣΙΩΝ ΕΡΓΩΝ

Δ/ΝΣΗ ΠΟΛΕΟΔΟΜΙΚΟΥ ΣΧΕΔΙΑΣΜΟΥ
ΤΜΗΜΑ ΠΑΡΑΔΟΣΙΑΚΩΝ ΟΙΚΙΣΜΩΝ,

περιοχη: ΔΗΜΟΣ ΧΑΛΑΝΔΡΙΟΥ

θεμα: ΚΑΘΟΡΙΣΜΟΣ ΕΙΔΙΚΩΝ ΟΡΩΝ ΚΑΙ ΠΕΡΙΟΡΙΣΜΩΝ ΔΟΜΗΣΗΣ ΣΕ ΔΙΑΤΗΡΗΤΕΟ ΚΤΙΡΙΟ ΕΠΙ ΤΗΣ ΟΔΟΥ Κ. ΒΑΡΝΑΛΗ 5 στο Ο.Τ. 51

ΚΑΤΟΨΗ ΔΩΜΑΤΟΣ	κλιμακα 1:50

υπομνημα

ΥΠΟΥΡΓΕΙΟ
ΠΕΡΙΒΑΛΛΟΝΤΟΣ ΧΩΡΟΤΑΞΙΑΣ & ΔΗΜ. ΕΡΓΩΝ
Συνοδευει την υπ' αριθμ. Γ. 2509/02 αποφαση
περι "Καθορισμού χρήσης & ειδικών όρων & περιορισμών δόμησης στο διατηρητέο κτίριο που βρίσκεται επί της οδού Κ. Βάρναλη 5 εντός του εγκεκριμένου ρυμοτ. σχεδίου του δ. Χαλανδρίου (ν. Αττικής)"
Αθηνα 12 Νοεμβρίου 2002
Ο Δ/ντής
Ι. Γιαννακόπουλος

Αρ. Φ. 312/02
Σχ. 8


ΔΟΜΗΣΗ
(9.75×3.60)+(1.55×0.90)+(2.55×0.16)= 33.30M2
ΟΓΚΟΣ
(7.20×2.60)×2.55+(3.60+1.05)/2×7.20+(2.55×(3.60+0.1…

Οδός Κ. Βάρναλη


Α

ΡΓ

ΟΓ

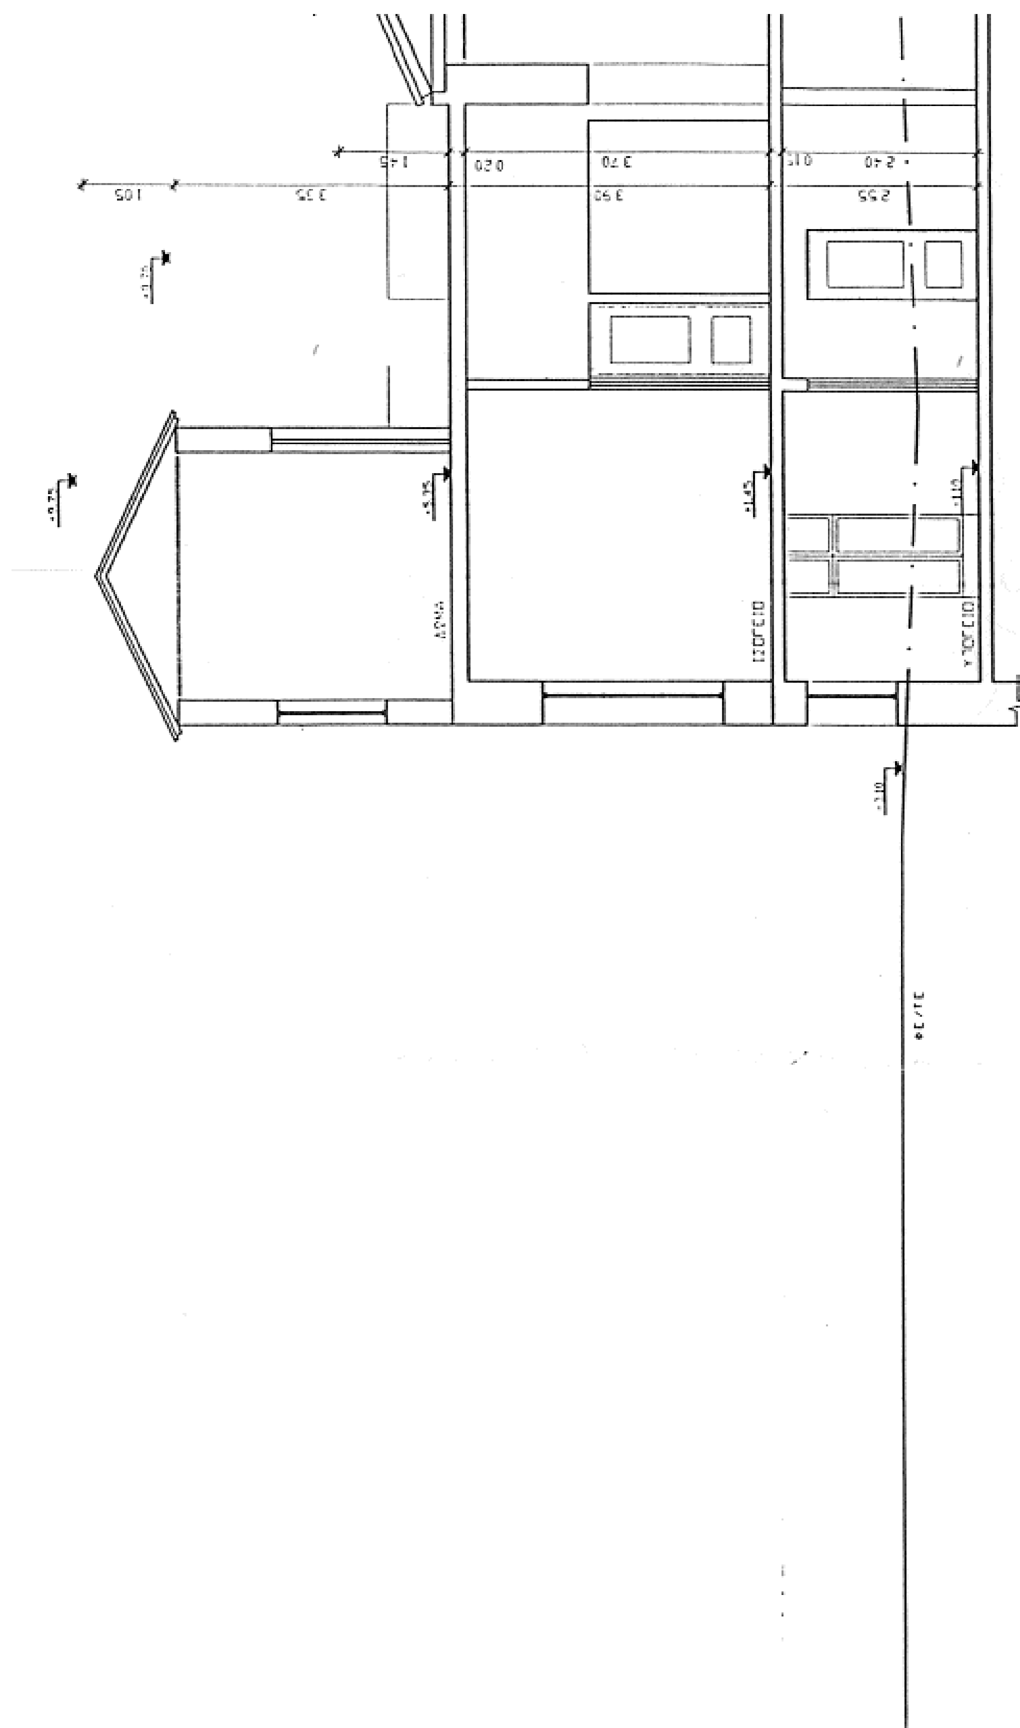

ΕΘΝΙΚΟ ΤΥΠΟΓΡΑΦΕΙΟ
Για τεχνικούς λόγους στο σχεδιάγραμμο έγινε σμίκρυνση κατά ποσοστό 51 %

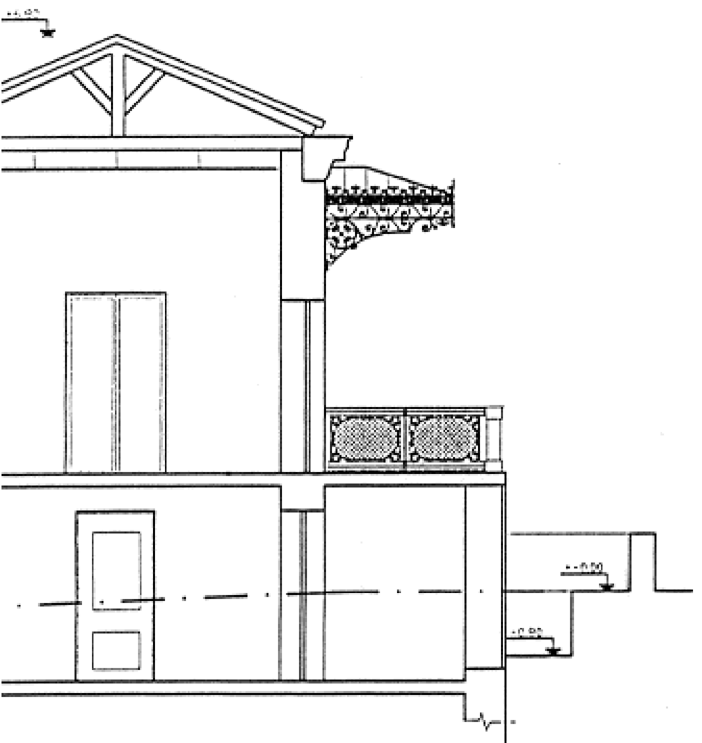

ΥΠΟΥΡΓΕΙΟ ΠΕΡΙΒΑΛΛΟΝΤΟΣ
ΧΩΡΟΤΑΞΙΑΣ & ΔΗΜΟΣΙΩΝ ΕΡΓΩΝ

Δ/ΝΣΗ ΠΟΛΕΟΔΟΜΙΚΟΥ ΣΧΕΔΙΑΣΜΟΥ
ΤΜΗΜΑ ΠΑΡΑΔΟΣΙΑΚΩΝ ΟΙΚΙΣΜΩΝ

περιοχη: ΔΗΜΟΣ ΧΑΛΑΝΔΡΙΟΥ


θεμα: ΚΑΘΟΡΙΣΜΟΣ ΕΙΔΙΚΩΝ ΟΡΩΝ ΚΑΙ ΠΕΡΙΟΡΙΣΜΩΝ ΔΟΜΗΣΗΣ ΣΕ ΔΙΑΤΗΡΗΤΕΟ ΚΤΙΡΙΟ ΕΠΙ ΤΗΣ ΟΔΟΥ Κ. ΒΑΡΝΑΛΗ 5 στο Ο.Τ. 51


ΤΟΜΗ Α-Α	κλιμακα 1:50


υπομνημα

ΥΠΟΥΡΓΕΙΟ
ΠΕΡΙΒΑΛΛΟΝΤΟΣ ΧΩΡΟΤΑΞΙΑΣ & ΔΗΜ. ΕΡΓΩΝ
Γ. 25192/02
" Καθορισμού χρήσης & ειδικών όρων & περιορισμών δόμησης στο διατηρητέο κτίριο που βρίσκεται επί της οδού Κ. Βάρναλη 5 εντός του εγκεκριμένου ρυμοτομ. σχεδίου του δ. Χαλανδρίου (ν. Αττικής)"
12 Νοεμβρίου 2002
Δ/ντής
Ι. Γιαννακόπουλος

Αρ. Φ. 312/02
Σχ. 8

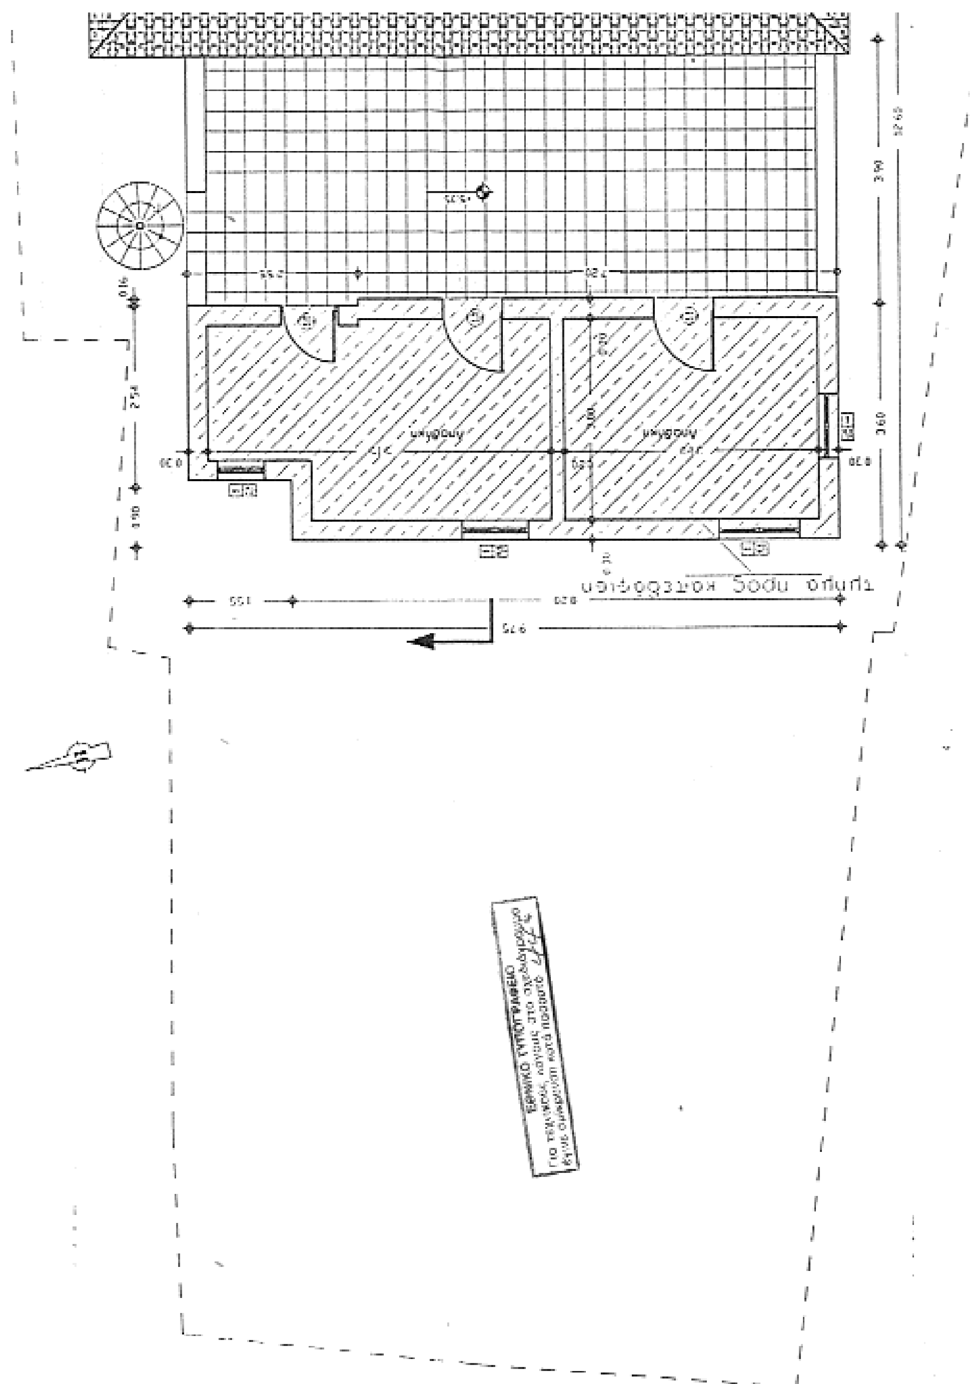

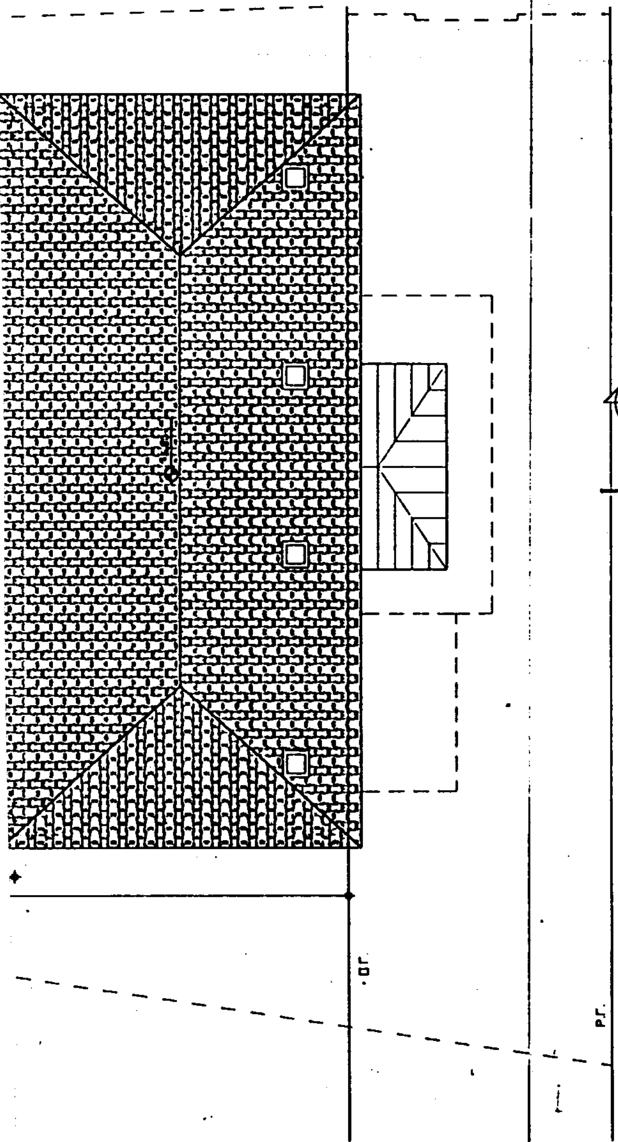

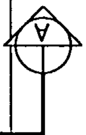

Οδός Κ. Βάρναλη

ΔΟΜΗΣΗ
(9,75·3,60)-(1,55·0,90)-(2,55·0,16)= 33,30Μ2
ΟΓΚΟΣ
(7,20·3,60)×3,55+((3,60·1,05)/2)·7,20+((2,55·(3,60-0,1...

ΥΠΟΥΡΓΕΙΟ ΠΕΡΙΒΑΛΛΟΝΤΟΣ ΧΩΡΟΤΑΞΙΑΣ & ΔΗΜΟΣΙΩΝ ΕΡΓΩΝ

Δ/ΝΣΗ ΠΟΛΕΟΔΟΜΙΚΟΥ ΣΧΕΔΙΑΣΜΟΥ
ΤΜΗΜΑ ΠΑΡΑΔΟΣΙΑΚΩΝ ΟΙΚΙΣΜΩΝ,

περιοχη: ΔΗΜΟΣ ΧΑΛΑΝΔΡΙΟΥ

θεμα: ΚΑΘΟΡΙΣΜΟΣ ΕΙΔΙΚΩΝ ΟΡΩΝ ΚΑΙ ΠΕΡΙΟΡΙΣΜΩΝ ΔΟΜΗΣΗΣ ΣΕ ΔΙΑΤΗΡΗΤΕΟ ΚΤΙΡΙΟ ΕΠΙ ΤΗΣ ΟΔΟΥ Κ. ΒΑΡΝΑΛΗ 5 στο Ο.Τ. 51

ΚΑΤΟΨΗ ΔΩΜΑΤΟΣ | κλιμακα 1:50

υπομνημα

ΥΠΟΥΡΓΕΙΟ
ΠΕΡΙΒΑΛΛΟΝΤΟΣ ΧΩΡΟΤΑΞΙΑΣ & ΔΗΜ. ΕΡΓΩΝ
ΣΥΝΟΔΕΥΕΙ ΤΗΝ ΥΠ' ΑΡΙΘΜ. Γ. 25129/62
ΠΕΡΙ "Καθορισμός χρήσης & ειδικών όρων & περιορισμών δόμησης στο διατηρητέο κτίριο που βρίσκεται επί της οδού Κ. Βάρναλη 5 εντός του εγκεκριμένου ρυμοτ. σχεδίου του δ. Χαλανδρίου (Ν. Αττικής)"
ΑΘΗΝΑ 12 Νοεμβρίου 2002
Ο Δ/ντής
Ι. Παντελόπουλος

Αρ. Φ. 312/02
Σχ. 8

ΥΠΟΜΝΗΜΑ ΥΛΙΚΩΝ ΟΨΕΩΝ

1 ΕΜΦΑΝΕΣ ΜΠΕΤΟΝ
2 ΕΠΙΧΡΙΣΜΑ
3 ΑΛΟΥΜΙΝΙΟ ΗΛΕΚΤΡΟΣΤΑΤΙΚΗΣ ΒΑΦΗΣ
4 ΚΑΓΚΕΛΟ ΜΑΣΙΦ
5 ΕΞΩΘΥΡΑ ΞΥΛΙΝΑ
6 ΚΕΡΑΜΙΔΙ
7 ΚΑΠΝΟΔΟΧΟΣ
8 ΣΚΟΤΙΑ 20mm ΕΠΙΧΡΙΣΜΑΤΟΣ
9 ΦΑΣΑ 12mm ΕΠΙΧΡΙΣΜΑΤΟΣ
10 ΖΑΡΤΙΝΙΕΡΑ

ΤΜΗΜΑ ΠΡΟΣ ΚΑΤΕΔΑΦΙΣΗ

ΕΘΝΙΚΟ ΤΥΠΟΓΡΑΦΕΙΟ
Για τεχνικούς λόγους στο σχεδιάγραμμα έγινε σμίκρυνση κατά ποσοστό

ΥΠΟΥΡΓΕΙΟ ΠΕΡΙΒΑΛΛΟΝΤΟΣ ΧΩΡΟΤΑΞΙΑΣ & ΔΗΜΟΣΙΩΝ ΕΡΓΩΝ

Δ/ΝΣΗ ΠΟΛΕΟΔΟΜΙΚΟΥ ΣΧΕΔΙΑΣΜΟΥ
ΤΜΗΜΑ ΠΑΡΑΔΟΣΙΑΚΩΝ ΟΙΚΙΣΜΩΝ,

περιοχη: ΔΗΜΟΣ ΧΑΛΑΝΔΡΙΟΥ

θεμα: ΚΑΘΟΡΙΣΜΟΣ ΕΙΔΙΚΩΝ ΟΡΩΝ ΚΑΙ ΠΕΡΙΟΡΙΣΜΩΝ ΔΟΜΗΣΗΣ ΣΕ ΔΙΑΤΗΡΗΤΕΟ ΚΤΙΡΙΟ ΕΠΙ ΤΗΣ ΟΔΟΥ Κ. ΒΑΡΝΑΛΗ 5 στο Ο.Τ. 91

ΑΝΑΤΟΛΙΚΗ: ΟΨΗ | κλιμακα 1:50

υπομνημα

ΥΠΟΥΡΓΕΙΟ
ΠΕΡΙΒΑΛΛΟΝΤΟΣ ΧΩΡΟΤΑΞΙΑΣ & ΔΗΜ. ΕΡΓΩΝ
Συνημμένο στην υπ' αριθμ. Γ. 25129/02 απόφαση
περί "Καθορισμού χρήσης & ειδικών όρων & περιορισμών δόμησης στο διατηρητέο κτίριο που βρίσκεται επί της οδού Κ. Βάρναλη 5 εντός του εγκεκριμένου ρυμοτομ. σχεδίου του Δ. Χαλανδρίου".
Αθήνα 12 Νοεμβρίου 2002
Ο Δ/ντης
Γ. Γιαννακόπουλος

Αρ. Φ. 312/02
σχ. 8.